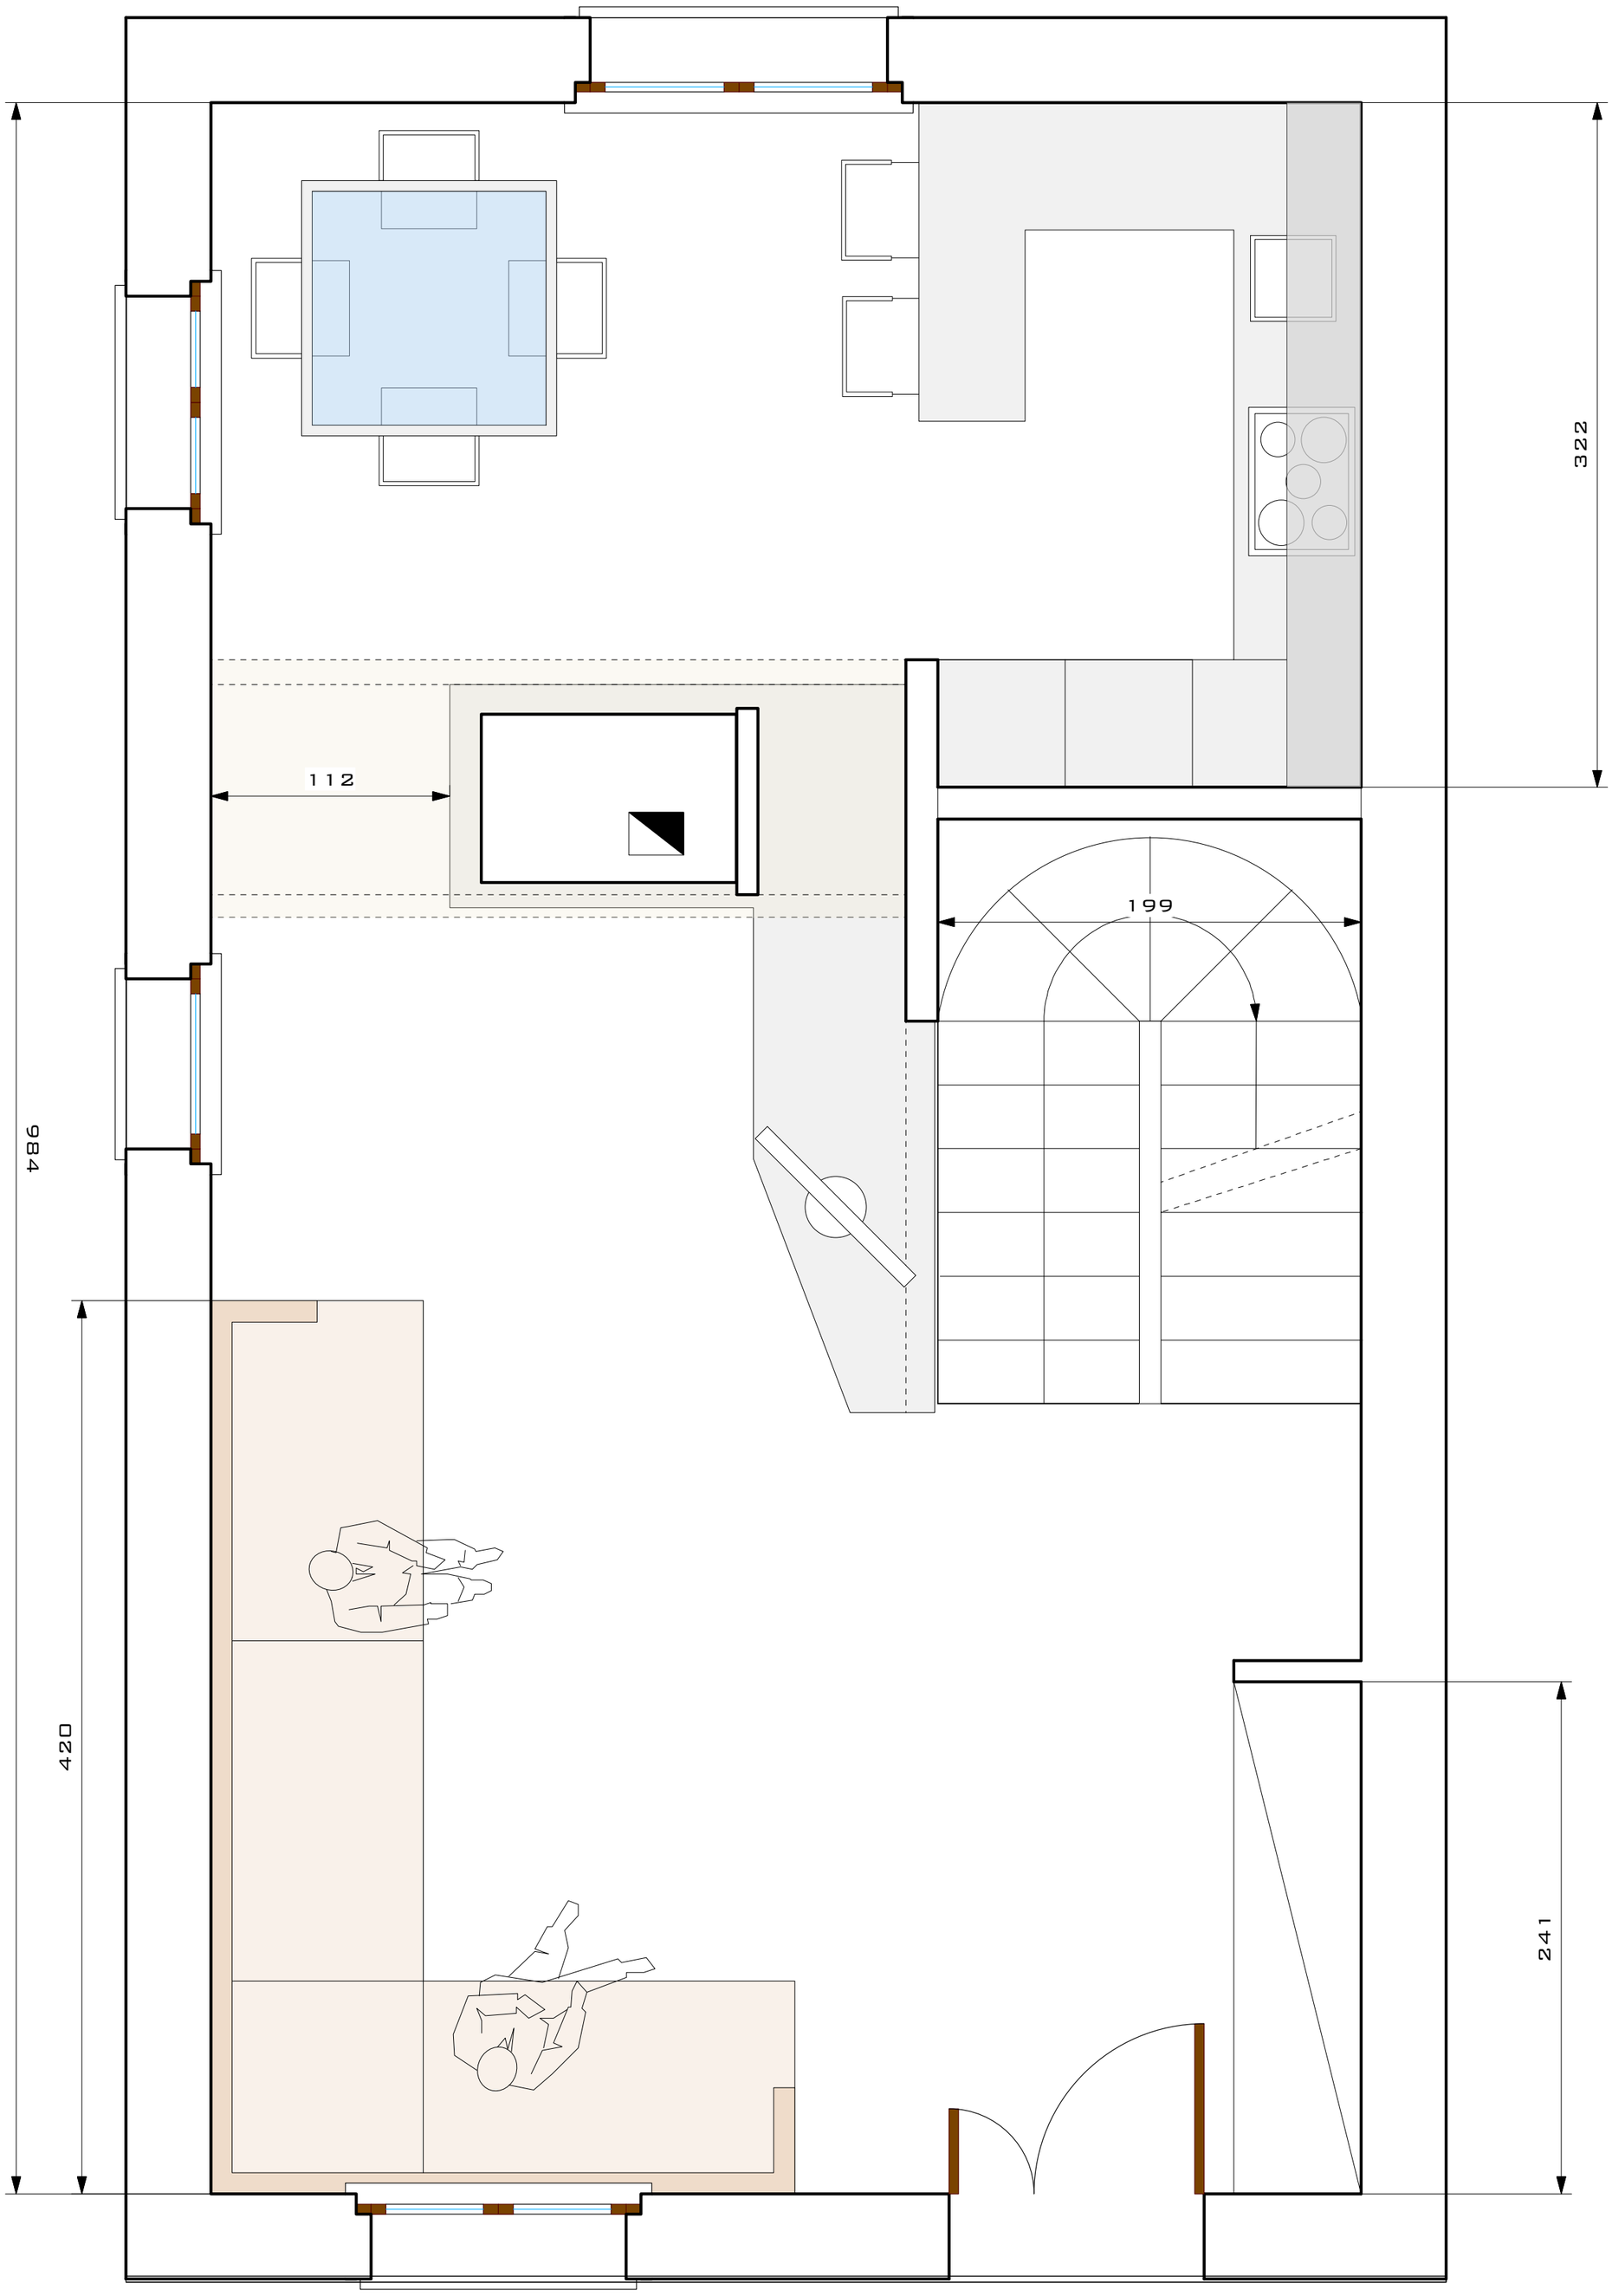

SCALA 1:25